


## DOPRAVNÍ OPATŘENÍ PŘI AKCI: Zřízení dílen a učeben pro církevní ZŠ

V termínu: **od nabytí právní moci – 31.8.2027 (dle jednotlivých částí)**  
Žlutě vyznačen omezený úsek / vyparkování vozidel

Rozsah omezení: **viz výkresová část**  
Místo záboru: ul. Dlouhá / Zieglerova, k.ú. Hradec Králové

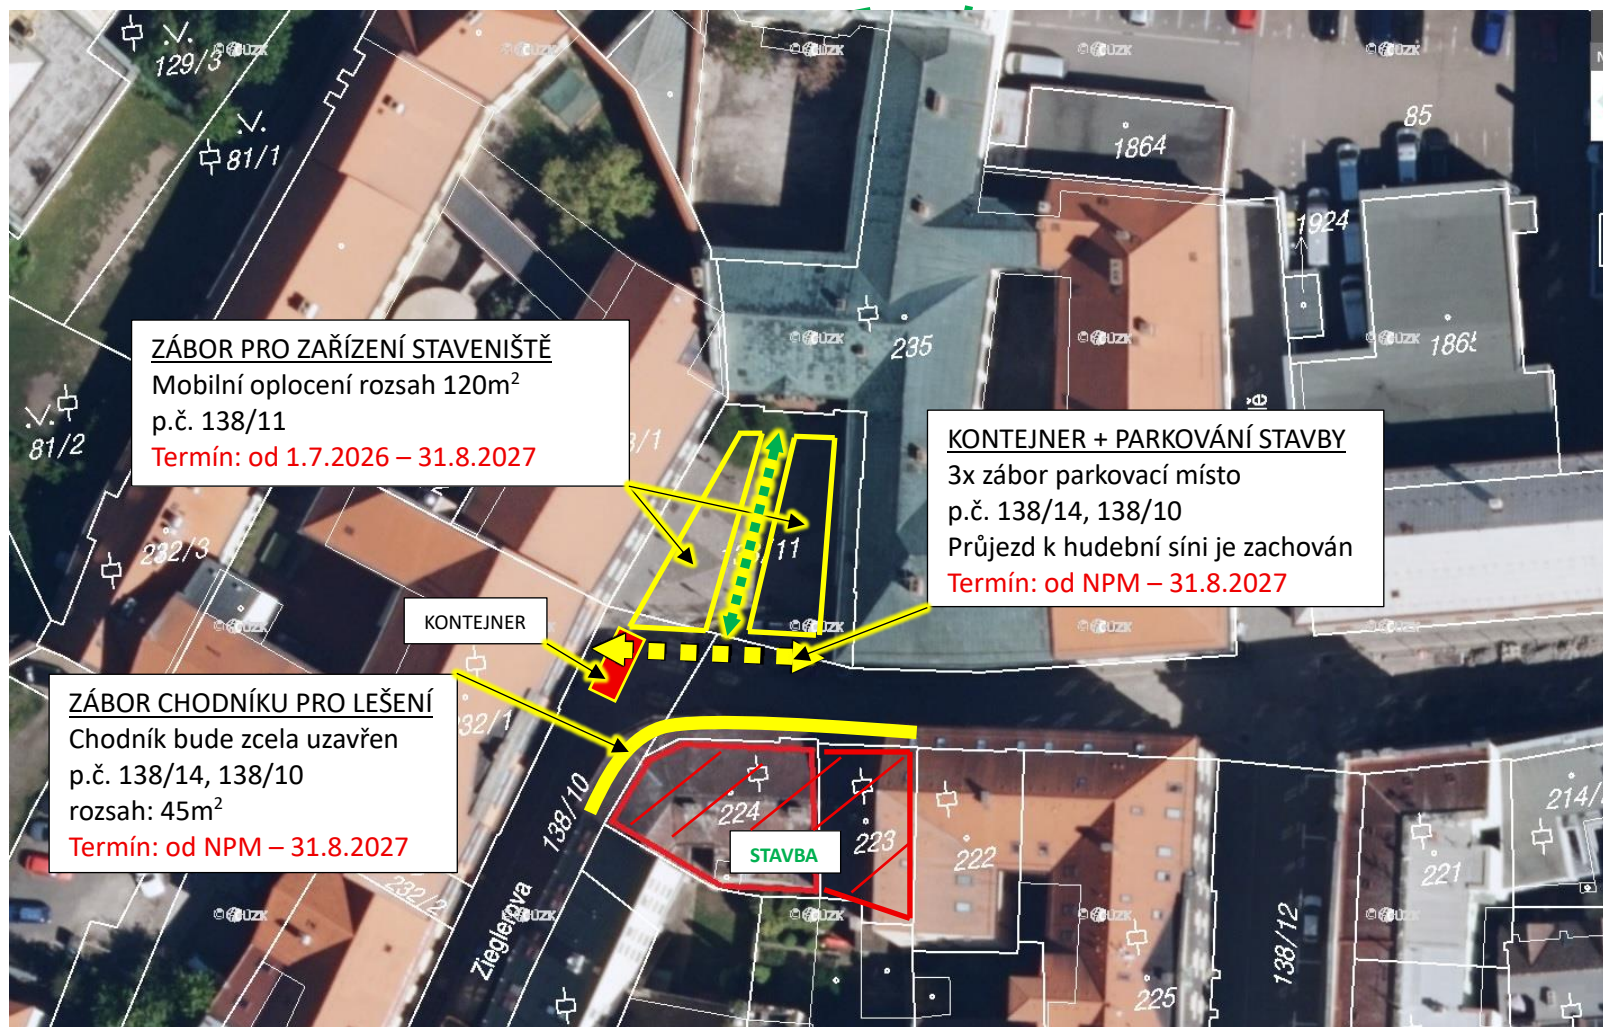

Zhotovitel stavby:  
STYLBAU, s.r.o., Pardubická 118/79  
500 04 Hradec Králové 4  
Datová schránka: dxf4978

**STYLBAU**


VYPRACOVAL:  
Jan Zemaník  
Tel.: 733 535 564  
Mail: jan.zemanik@stylbau.cz

Podpis:  
**STYLBAU**  
STYLBAU, s.r.o.  
Hradec Králové, Pladice, Pardubická 118/79  
IČ: 259 57 481 DIČ: C7259 57 481

DOPRAVNÍ OPATŘENÍ PŘI AKCI: **Zřízení dílen a učeben pro církevní ZŠ**

V termínu: **od nabytí právní moci – 31.8.2027 (dle jednotlivých částí)**  
Žlutě vyznačen omezený úsek / vyparkování vozidel

Rozsah omezení: **viz výkresová část**  
Místo záboru: ul. Dlouhá / Zieglerova, k.ú. Hradec Králové

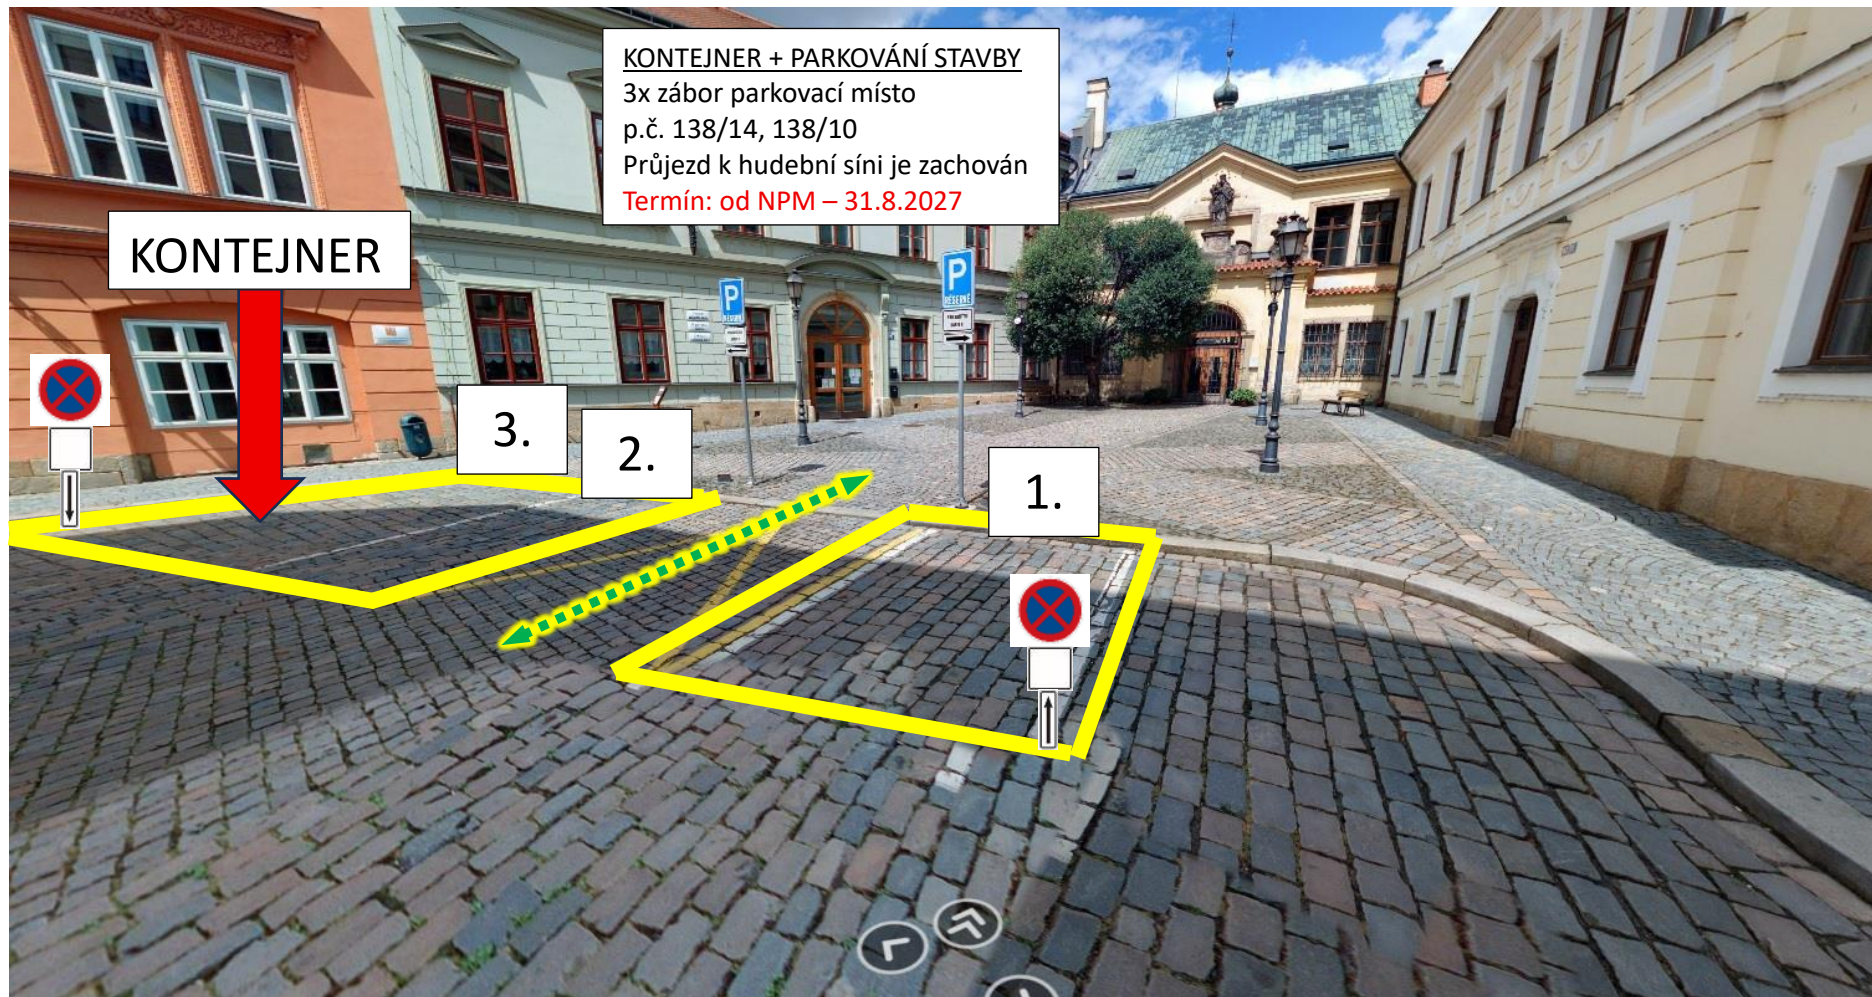

DODATKOVÉ TABULKY: „MIMO VOZIDEL STAVBY“

DOPRAVNÍ OPATŘENÍ PŘI AKCI: **Zřízení dílen a učeben pro církevní ZŠ**

V termínu: **od nabytí právní moci – 31.8.2027 (dle jednotlivých částí)**  
Žlutě vyznačen omezený úsek / vyparkování vozidel

Rozsah omezení: **viz výkresová část**  
Místo záboru: ul. Dlouhá / Zieglerova, k.ú. Hradec Králové

